
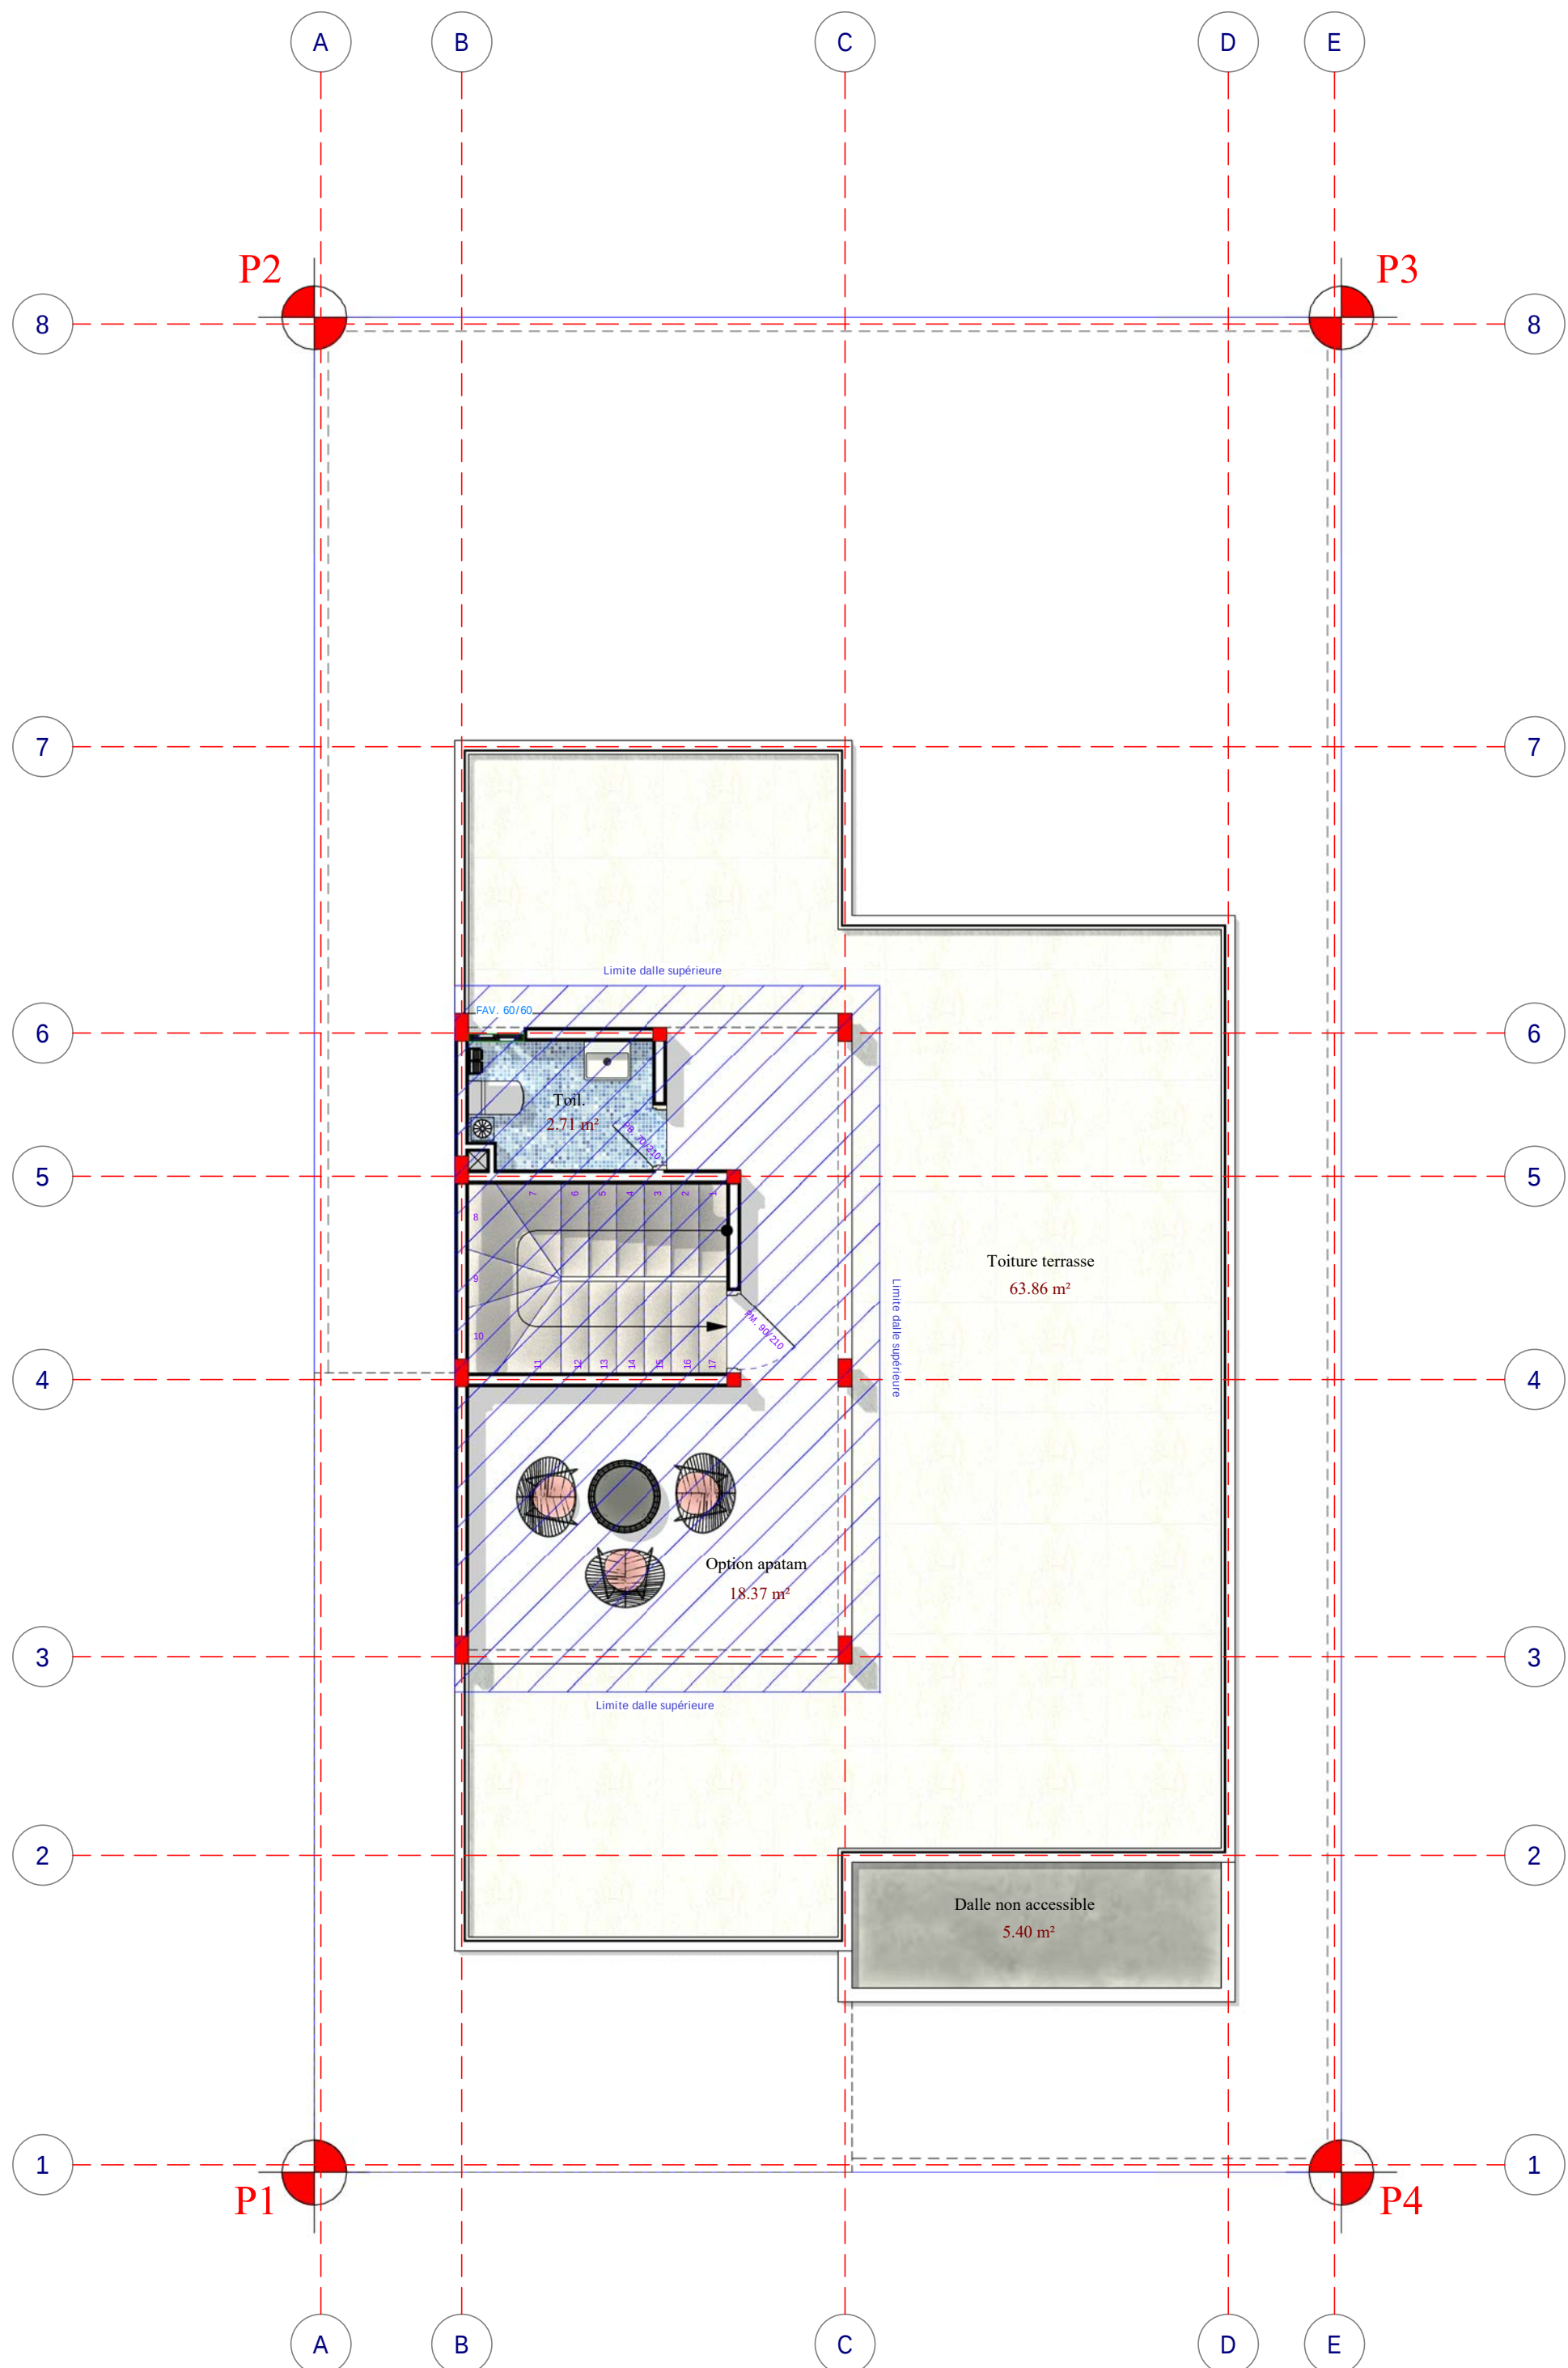
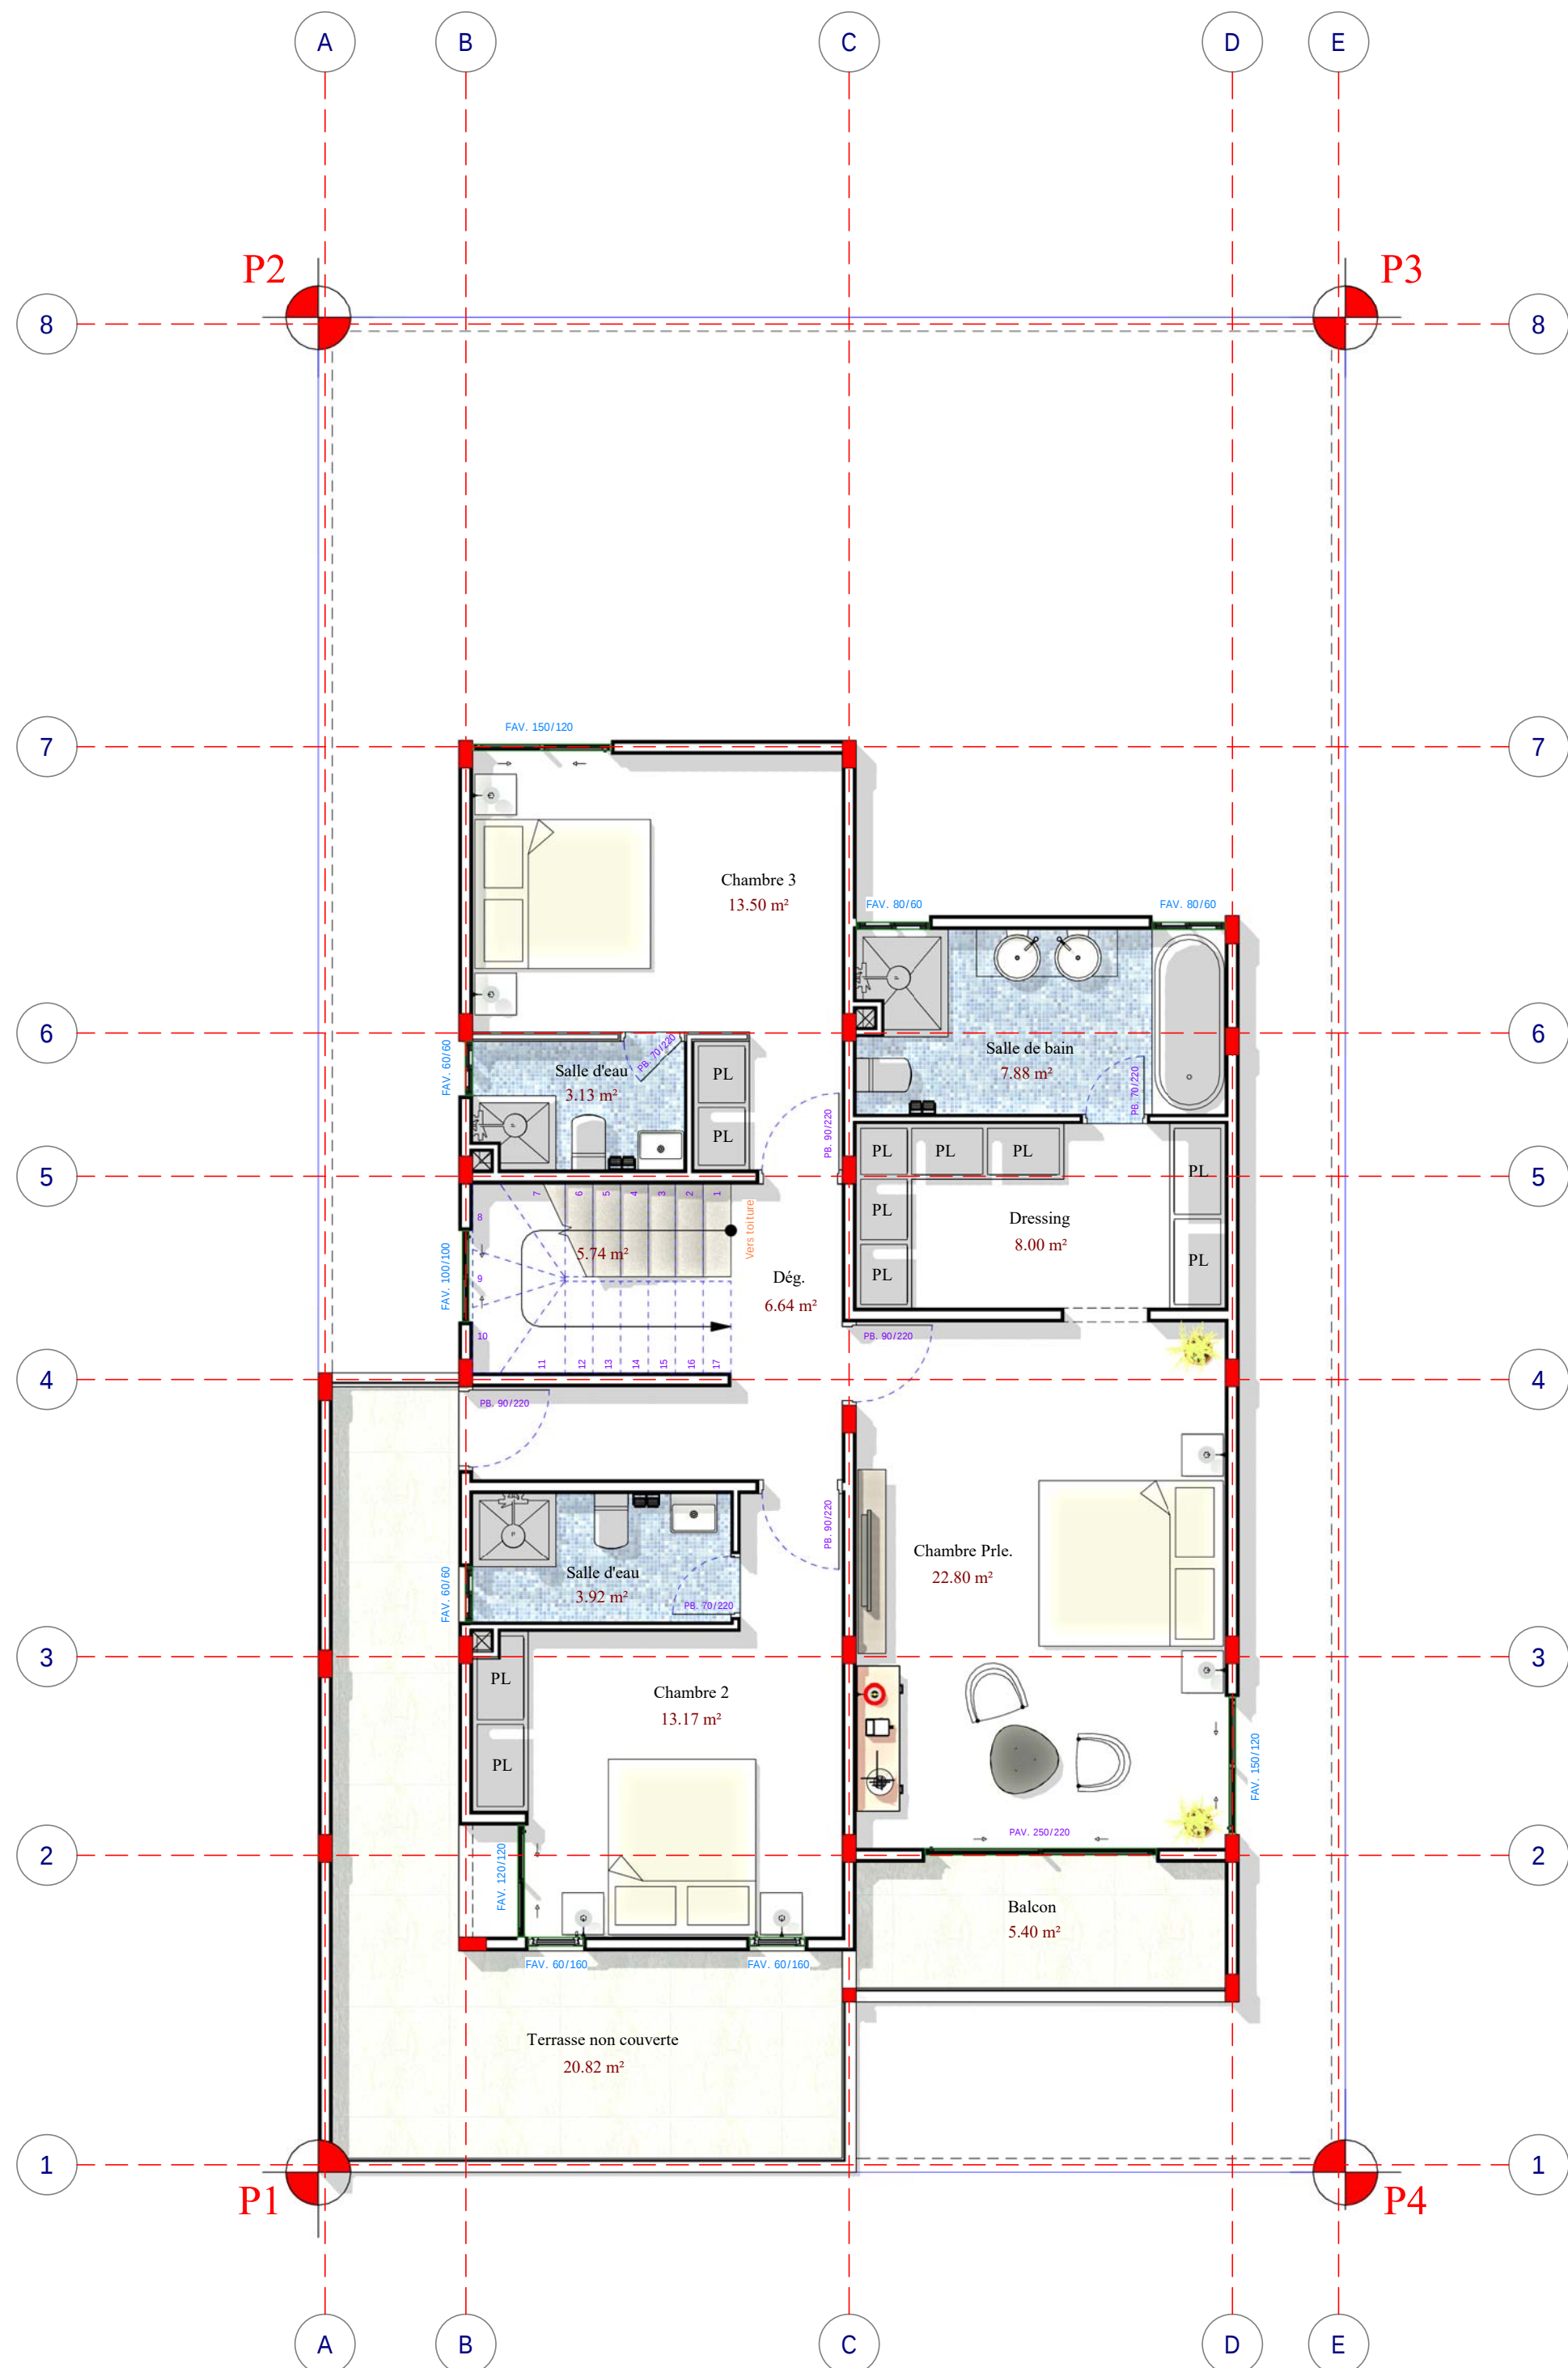


TABLEAU DE SURFACES	
SUPERFICIE DU TERRAIN	221,00 m² (11.05 * 20.00)
EMPRISE DU BATIMENT	121,00 m²
ESPACE VERT	100,00 m²

REZ DE CHAUSSEE	
Garage	30,61 m²
Terrasse 1	5,56 m²
Séjour	35,00 m²
Terrasse 2	4,85 m²
Cuisine	11,31 m²
Dégagement	2,46 m²
Toilette visiteur	1,52 m²
Cage escalier	3,85 m²
Chambre Amis (CH _A)	13,50 m²
Salle d'eau CH _A	3,13 m²
SURFACE TOTALE RDC	111,79 m²

ETAGE	
Cage escalier	5,74 m²
Dégagement	6,64 m²
Chambre principale	22,80 m²
Dressing	8,00 m²
Salle de bain	7,88 m²
Balcon	5,40 m²
Chambre 2 (CH ₂)	13,17 m²
Salle d'eau CH ₂	3,92 m²
Chambre 3 (CH ₃)	13,50 m²
Salle d'eau CH ₃	3,13 m²
Terrasse non couverte	20,82 m²
SURFACE TOTALE ETAGE	111,00 m²

TOITURE TERRASSE	
Cage escalier	5,74 m²
Toilette	2,71 m²
Terrasse	63,86 m²
Apatam	18,37 m²
Dalle non accessible	5,40 m²
SURFACE TOTALE TOITURE	96,08 m²

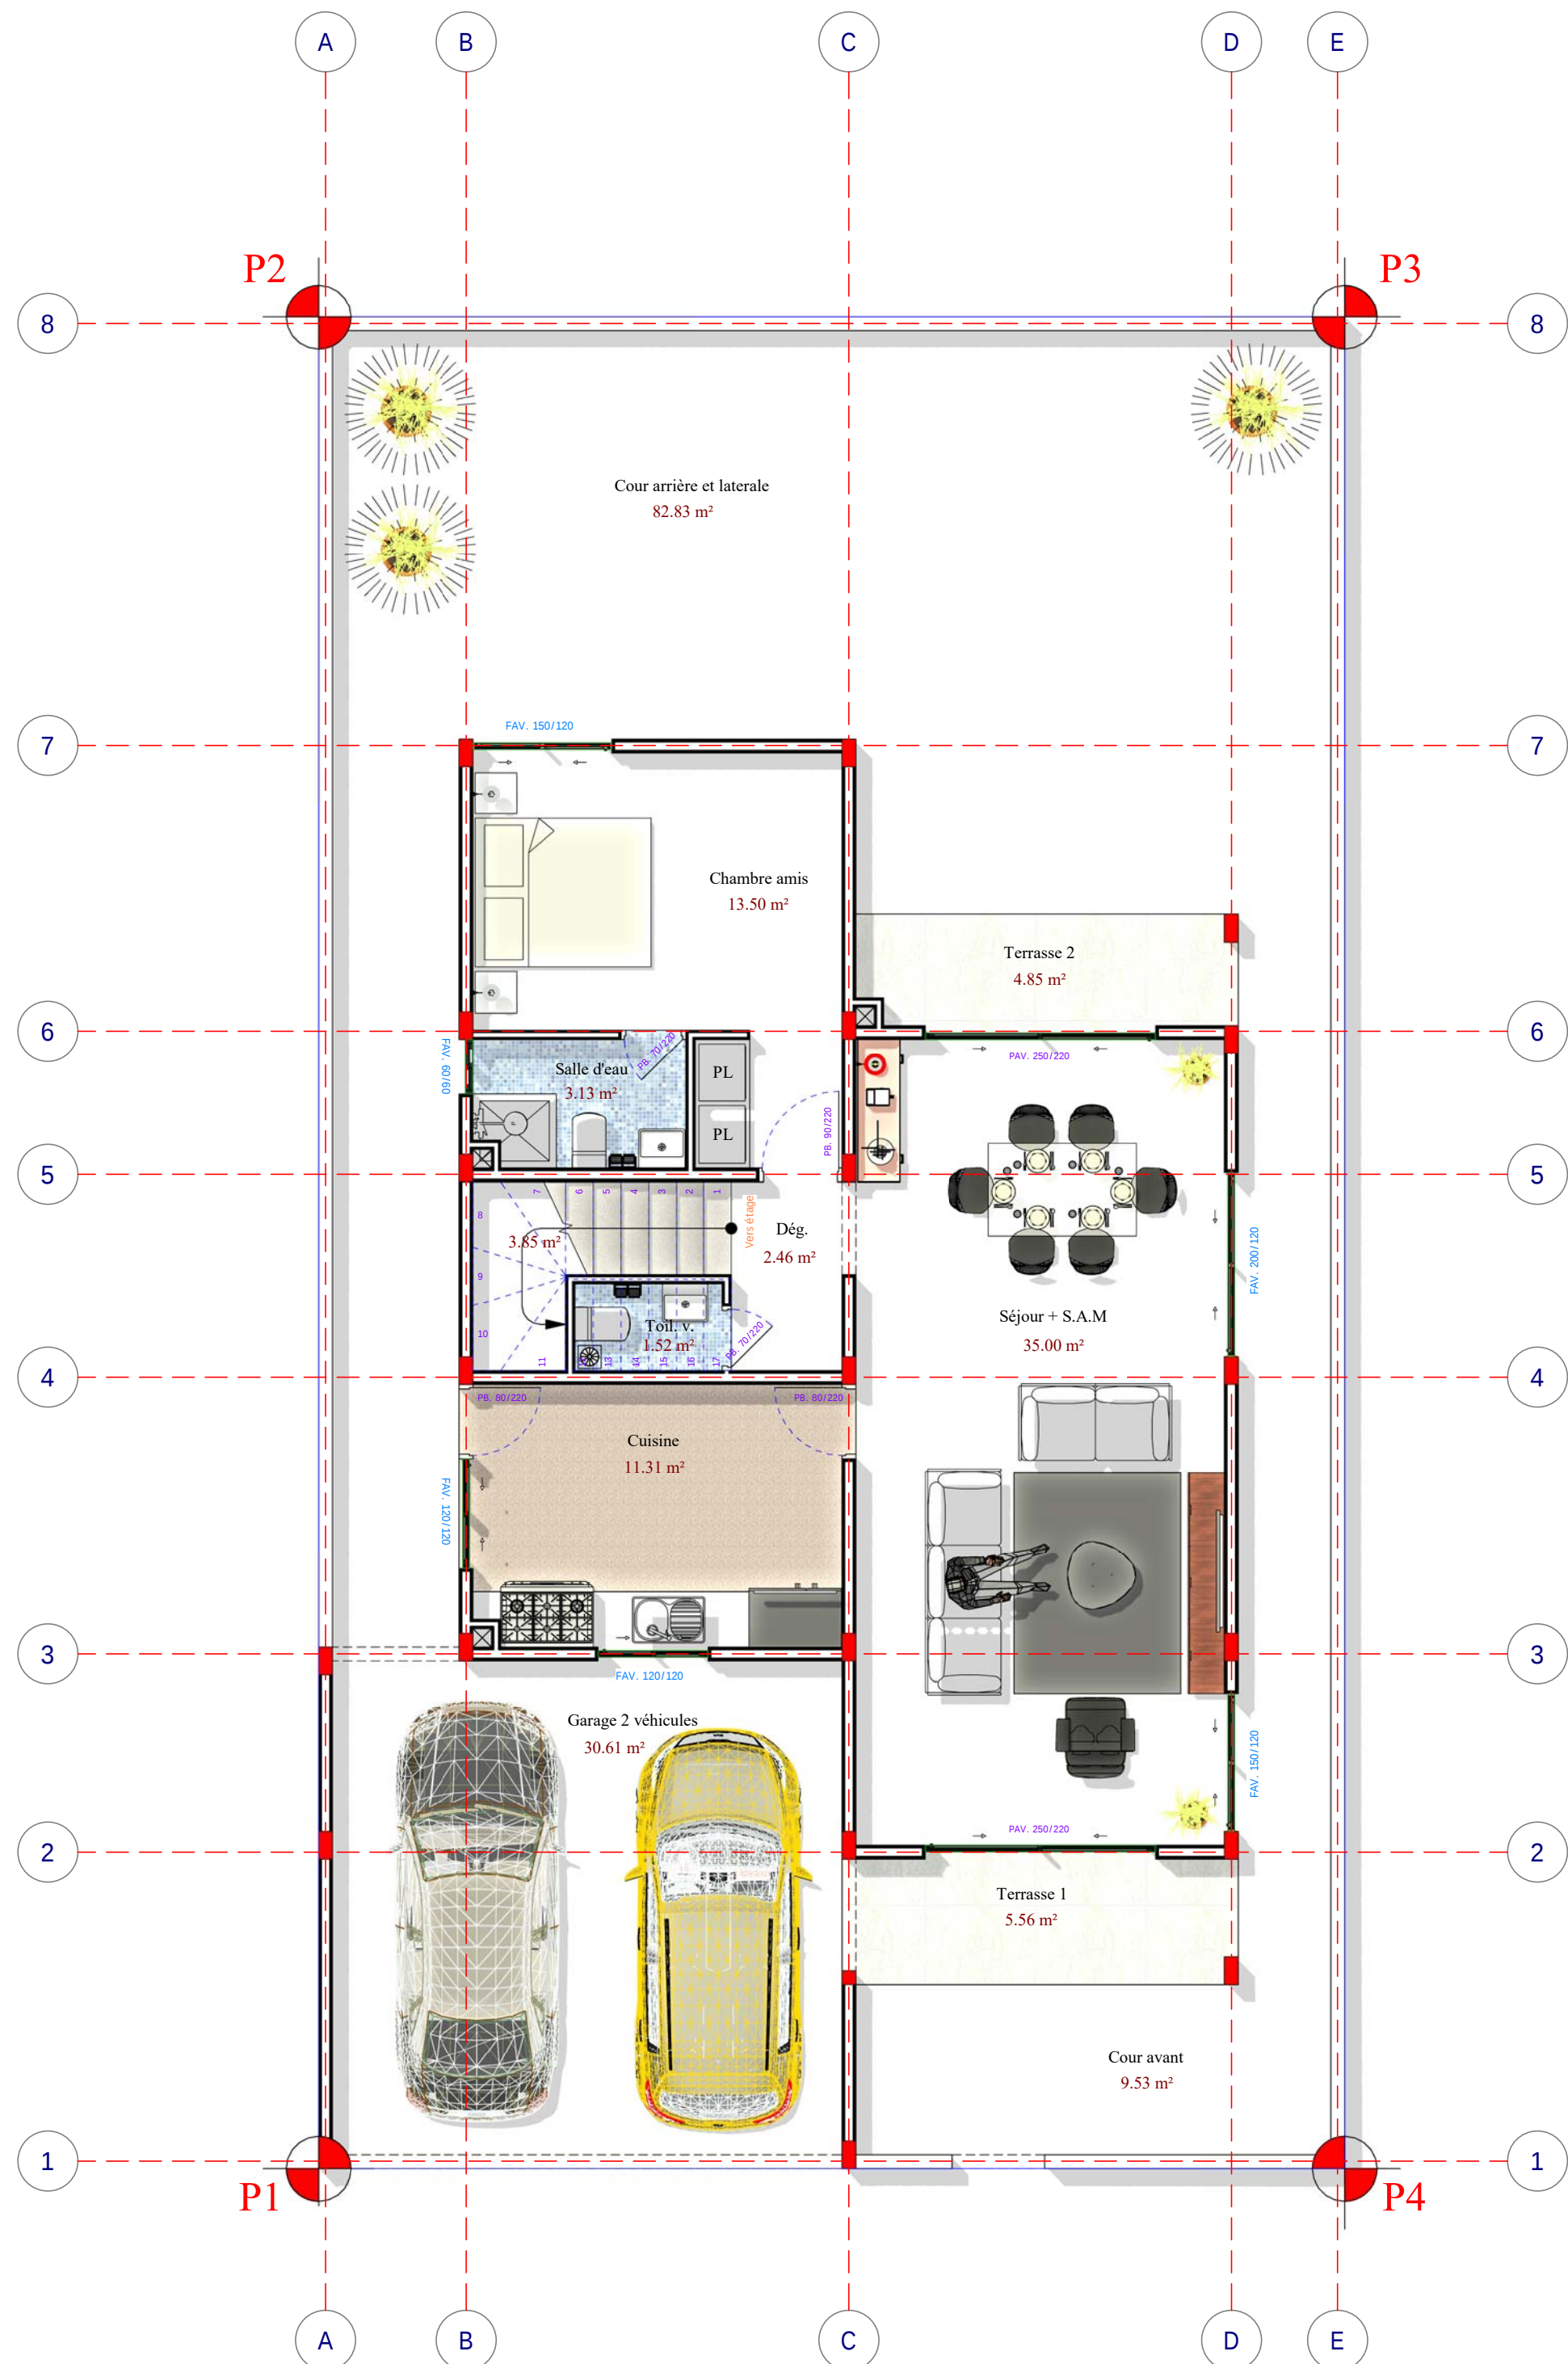

PROGRAMME IMMOBILIER - SYNERGY 7
VILLA DUPLEX 5 PIECES SUR 221 M²
MAITRE D'OUVRAGE : IMMO-FINANCES 5G
VUE EN PLAN ECHELLE : 1/50