


TABLEAU DE SURFACES

SUPERFICIE DU TERRAIN	202,00 m² (10.745 * 18.77)
EMPRISE DU BATIMENT	122,00 m²
ESPACE VERT	80,00 m²


REZ DE CHAUSSEE	
Garage	30,08 m²
Terrasse 1	5,36 m²
Séjour	35,04 m²
Terrasse 2	4,68 m²
Cuisine	11,03 m²
Dégagement	2,26 m²
Toilette visiteur	1,52 m²
Cage escalier	3,85 m²
Chambre Amis (CH _A)	13,05 m²
Salle d'eau CH _A	3,13 m²
SURFACE TOTALE RDC	110,00 m²

ETAGE	
Cage escalier	5,74 m²
Dégagement	6,32 m²
Chambre principale	23,29 m²
Dressing	7,70 m²
Salle de bain	7,58 m²
Balcon	4,62 m²
Chambre 2 (CH ₂)	12,39 m²
Salle d'eau CH ₂	3,92 m²
Chambre 3 (CH ₃)	13,05 m²
Salle d'eau CH ₃	3,13 m²
Terrasse non couverte	20,80 m²
SURFACE TOTALE ETAGE	108,54 m²


TOITURE TERRASSE	
Cage escalier	5,74 m²
Toilette	2,71 m²
Terrasse	80,86 m²
Dalle non accessible	4,62 m²
SURFACE TOTALE TOITURE	93,93 m²

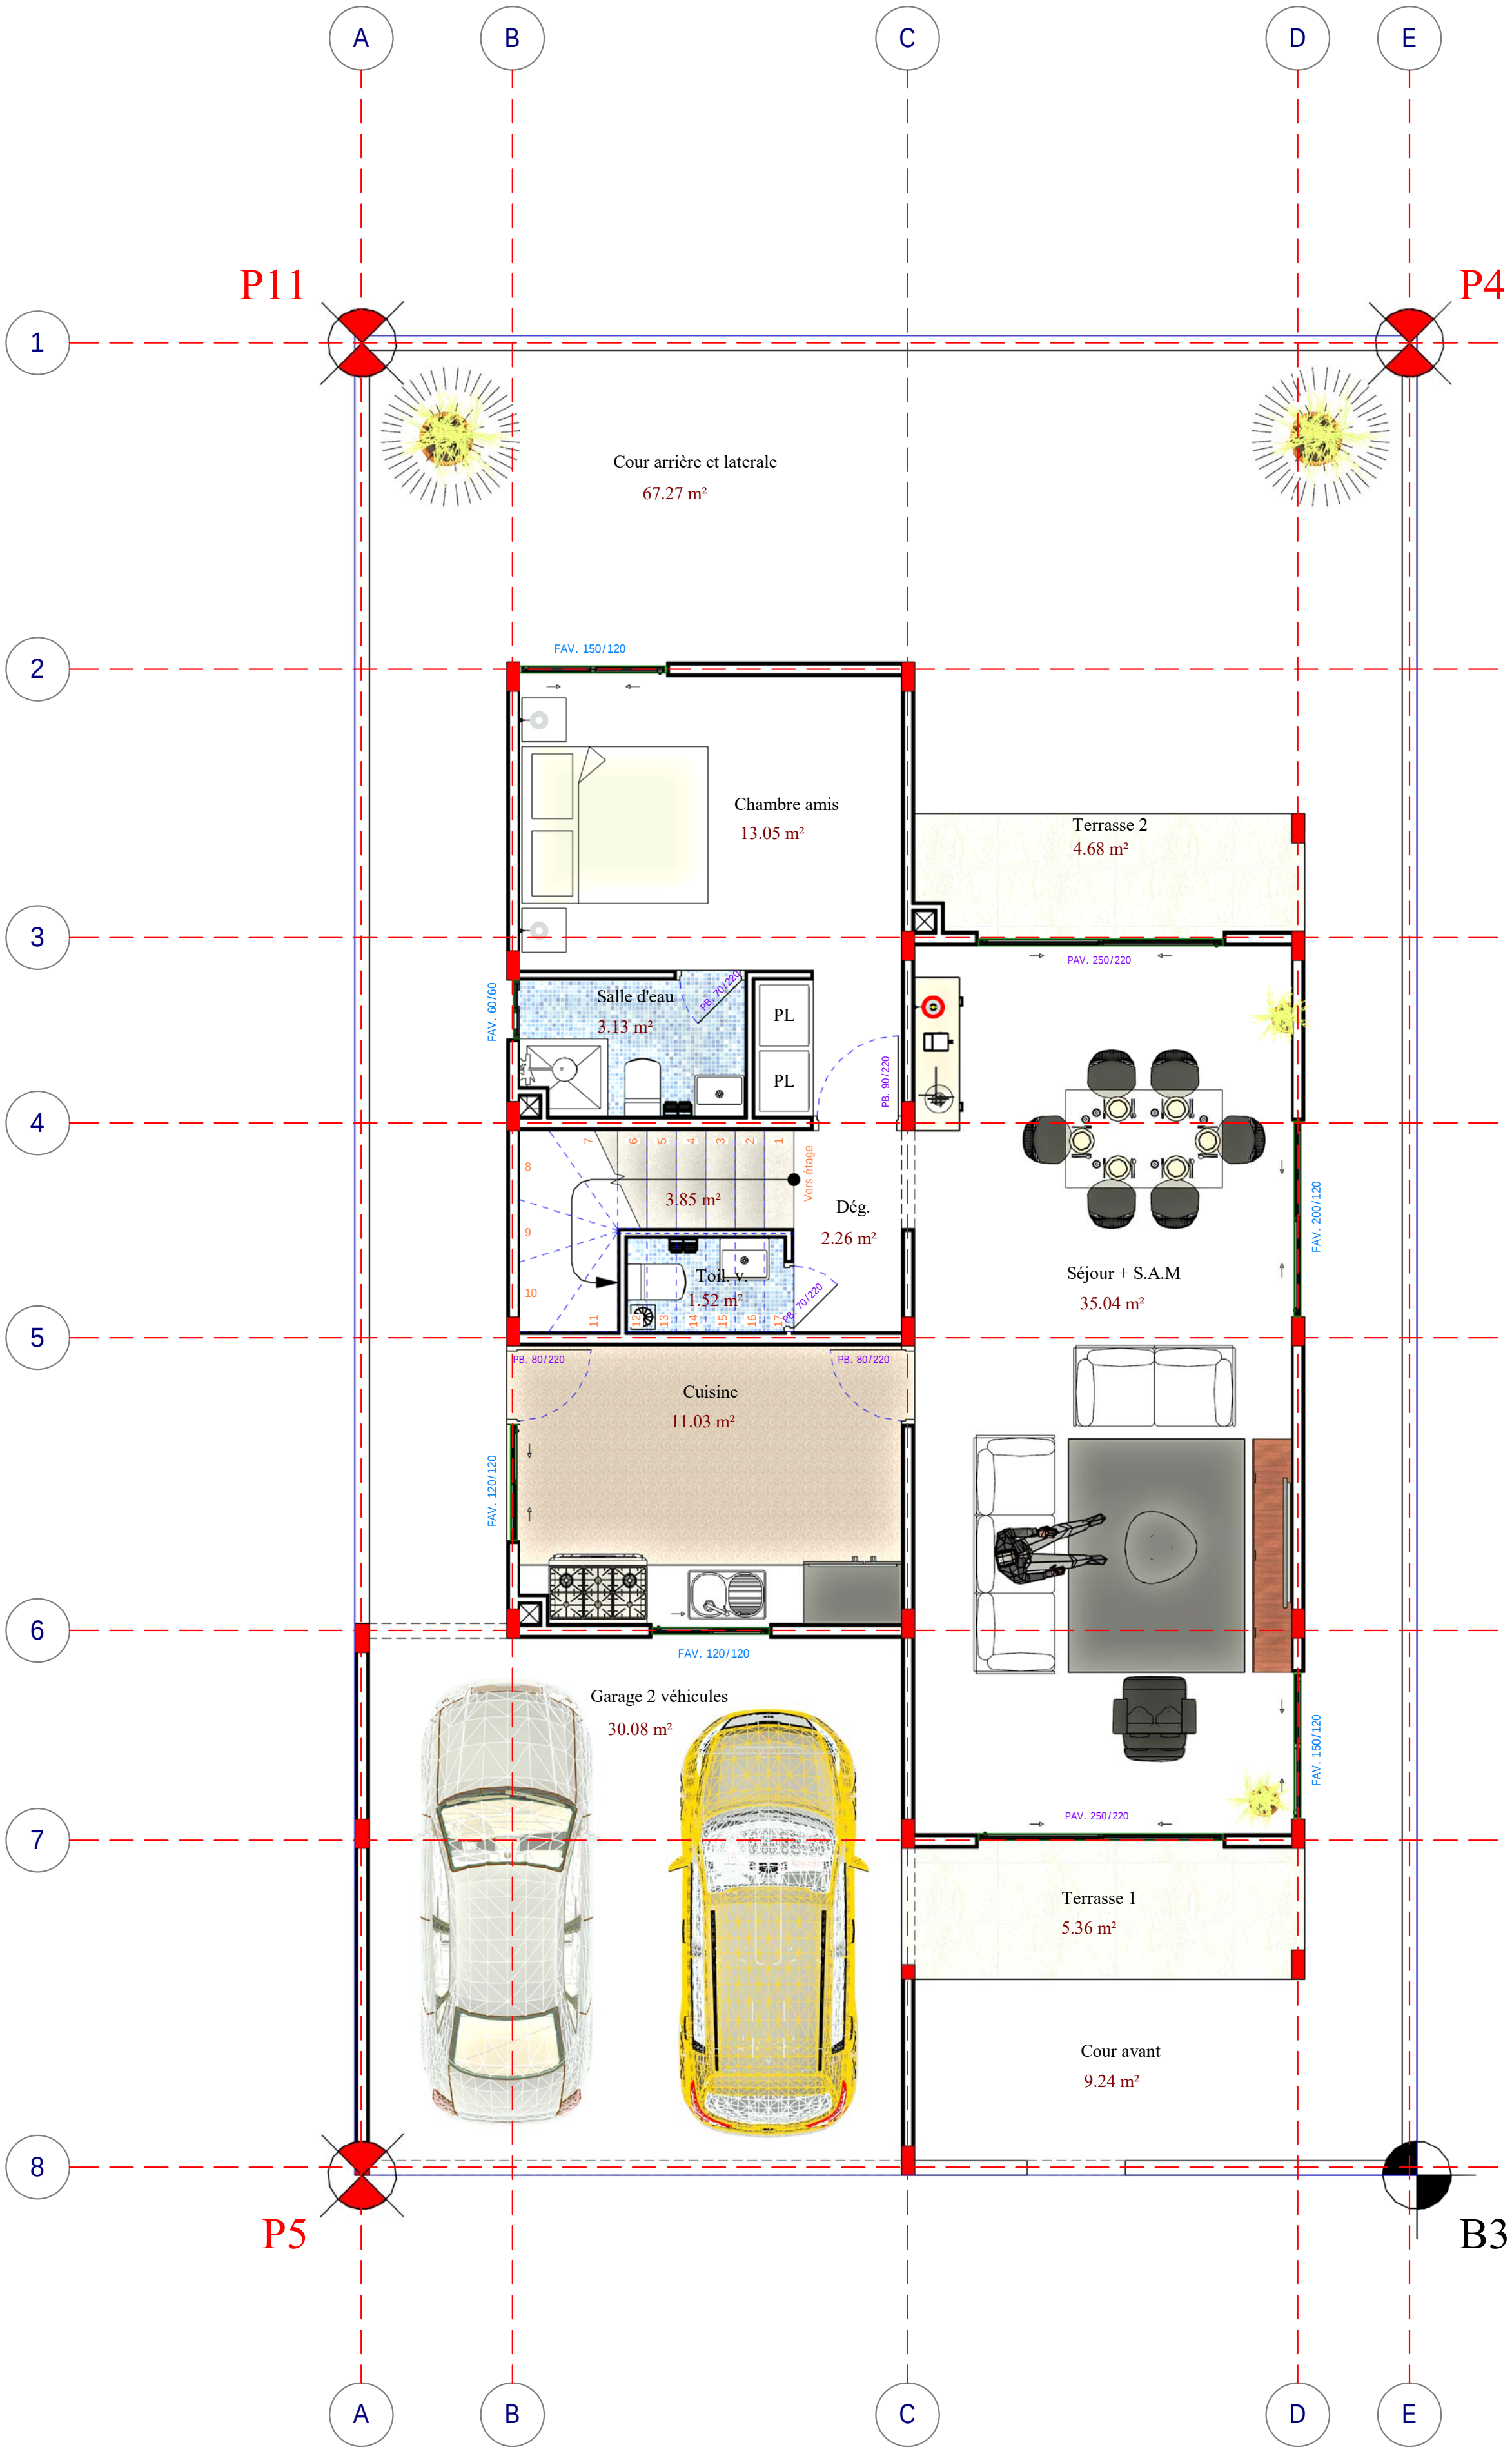

PLAN RDC

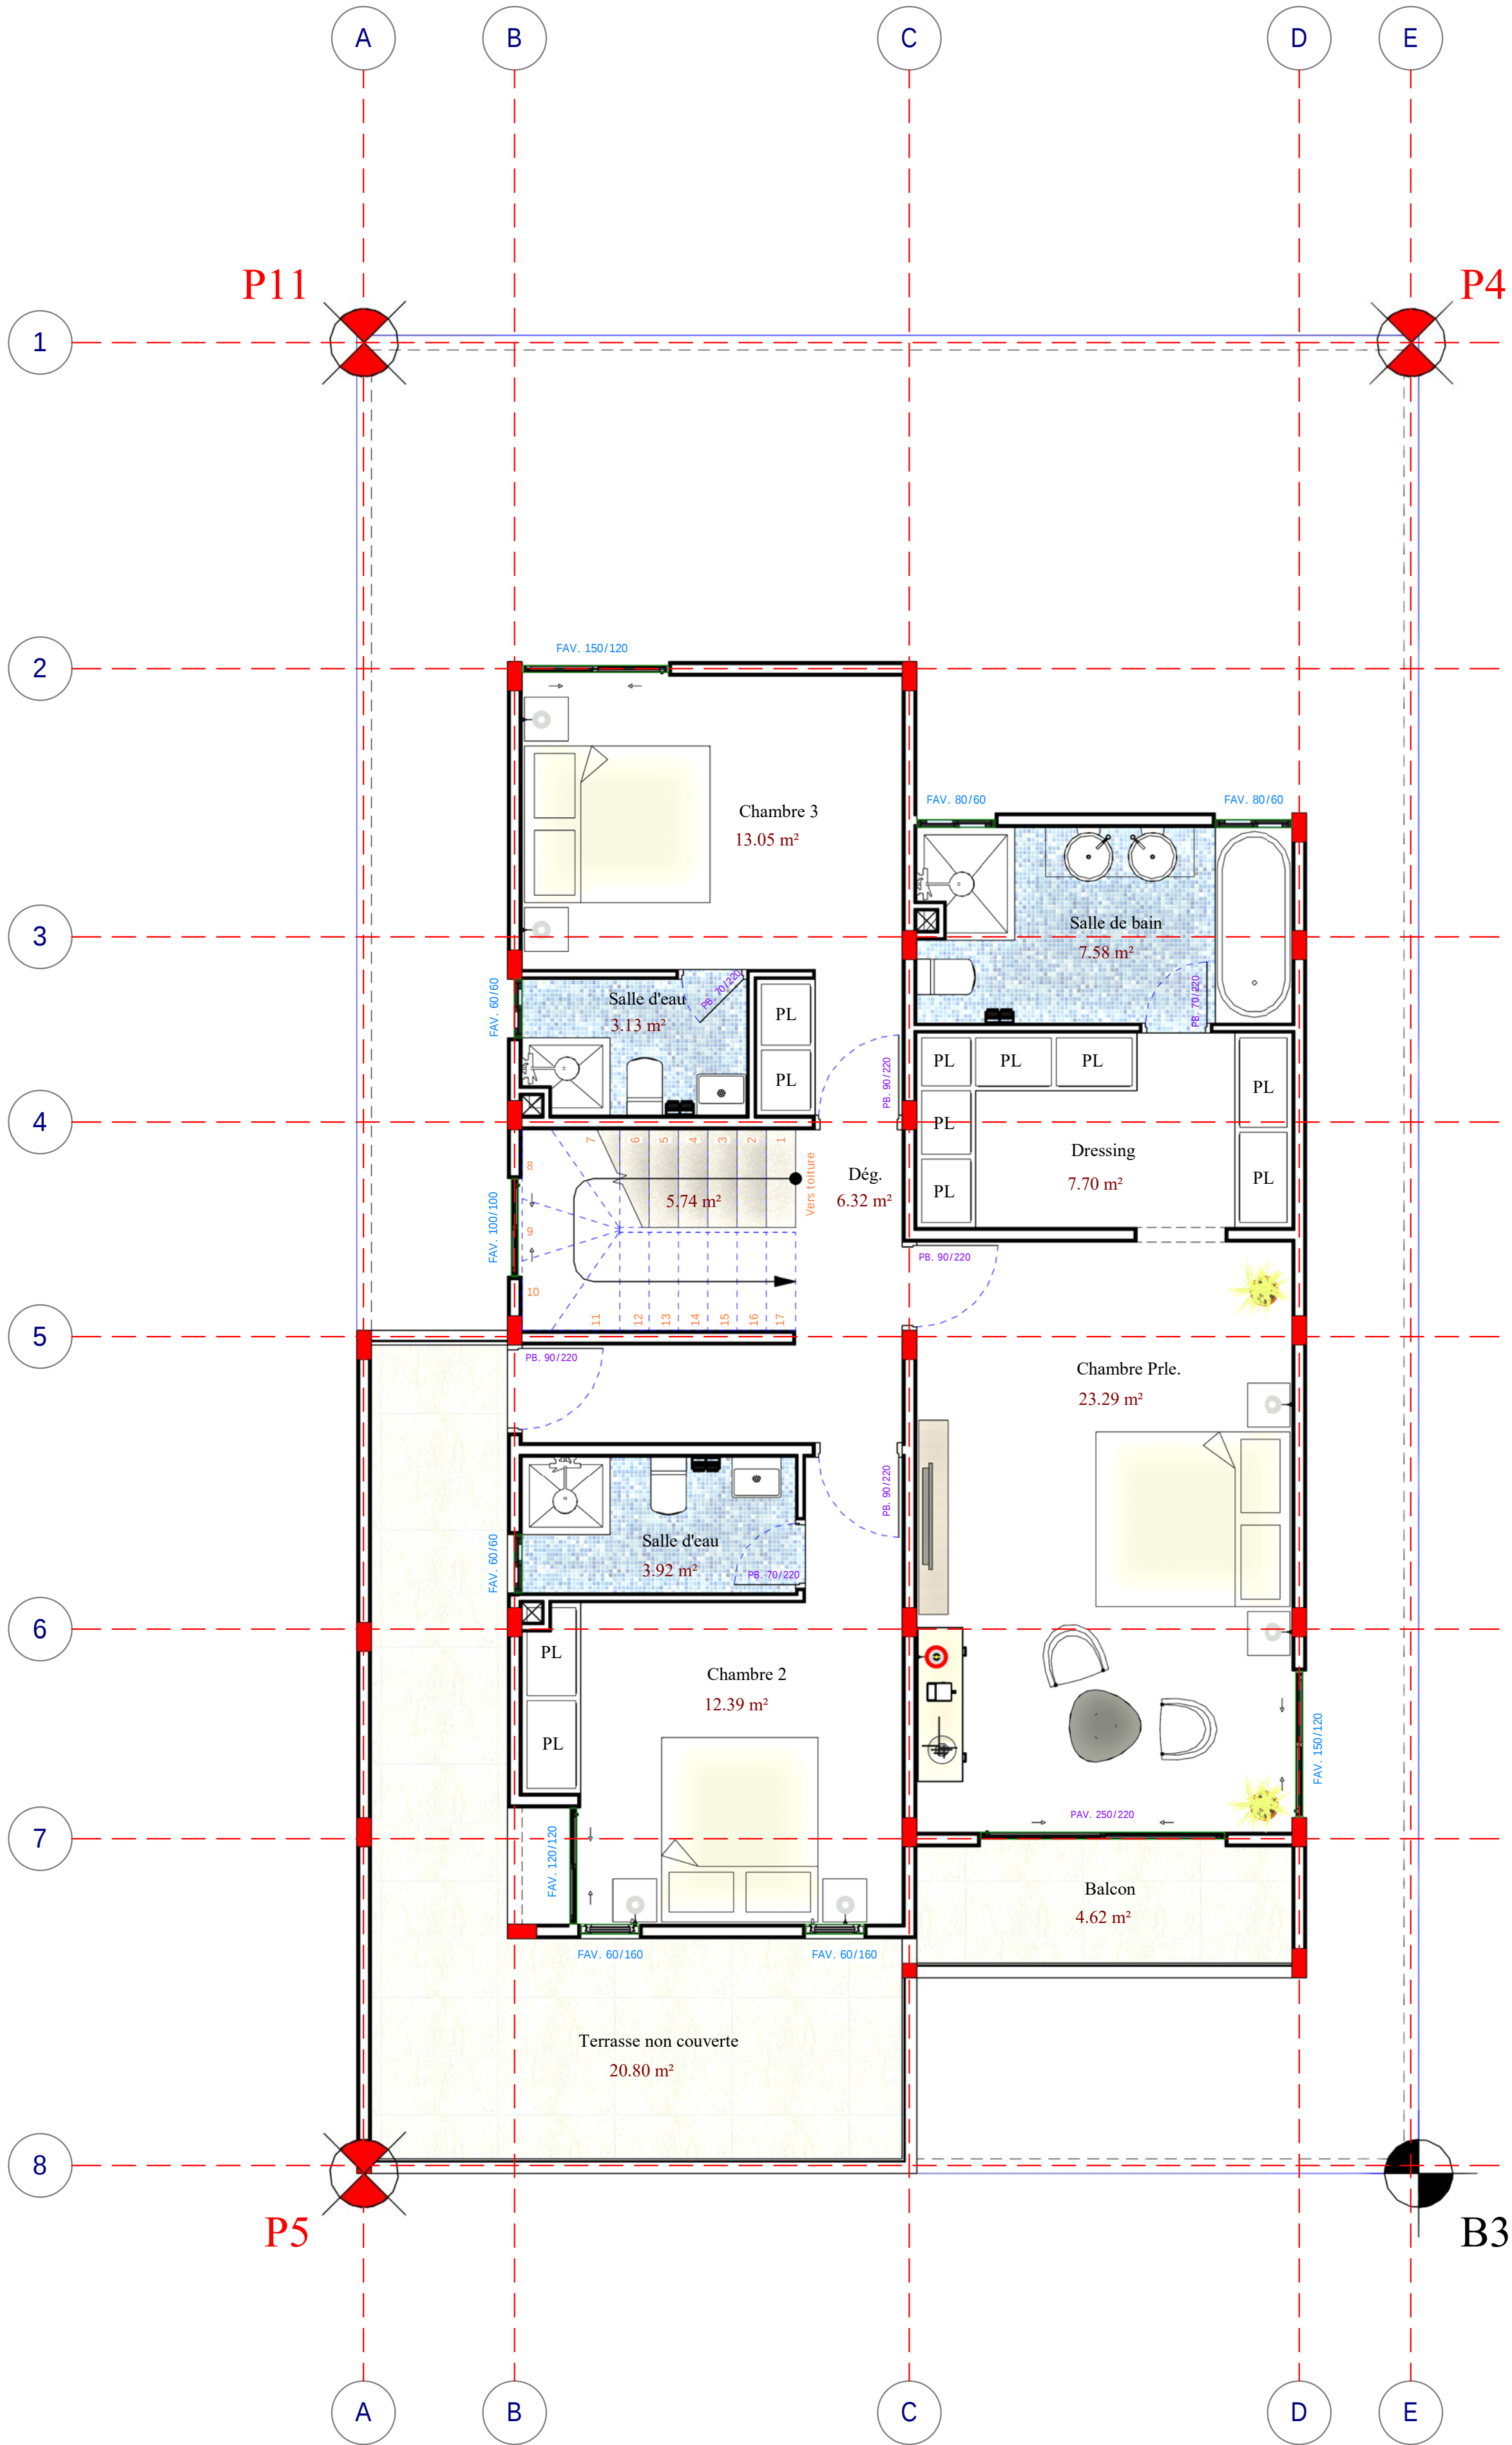

PLAN ETAGE

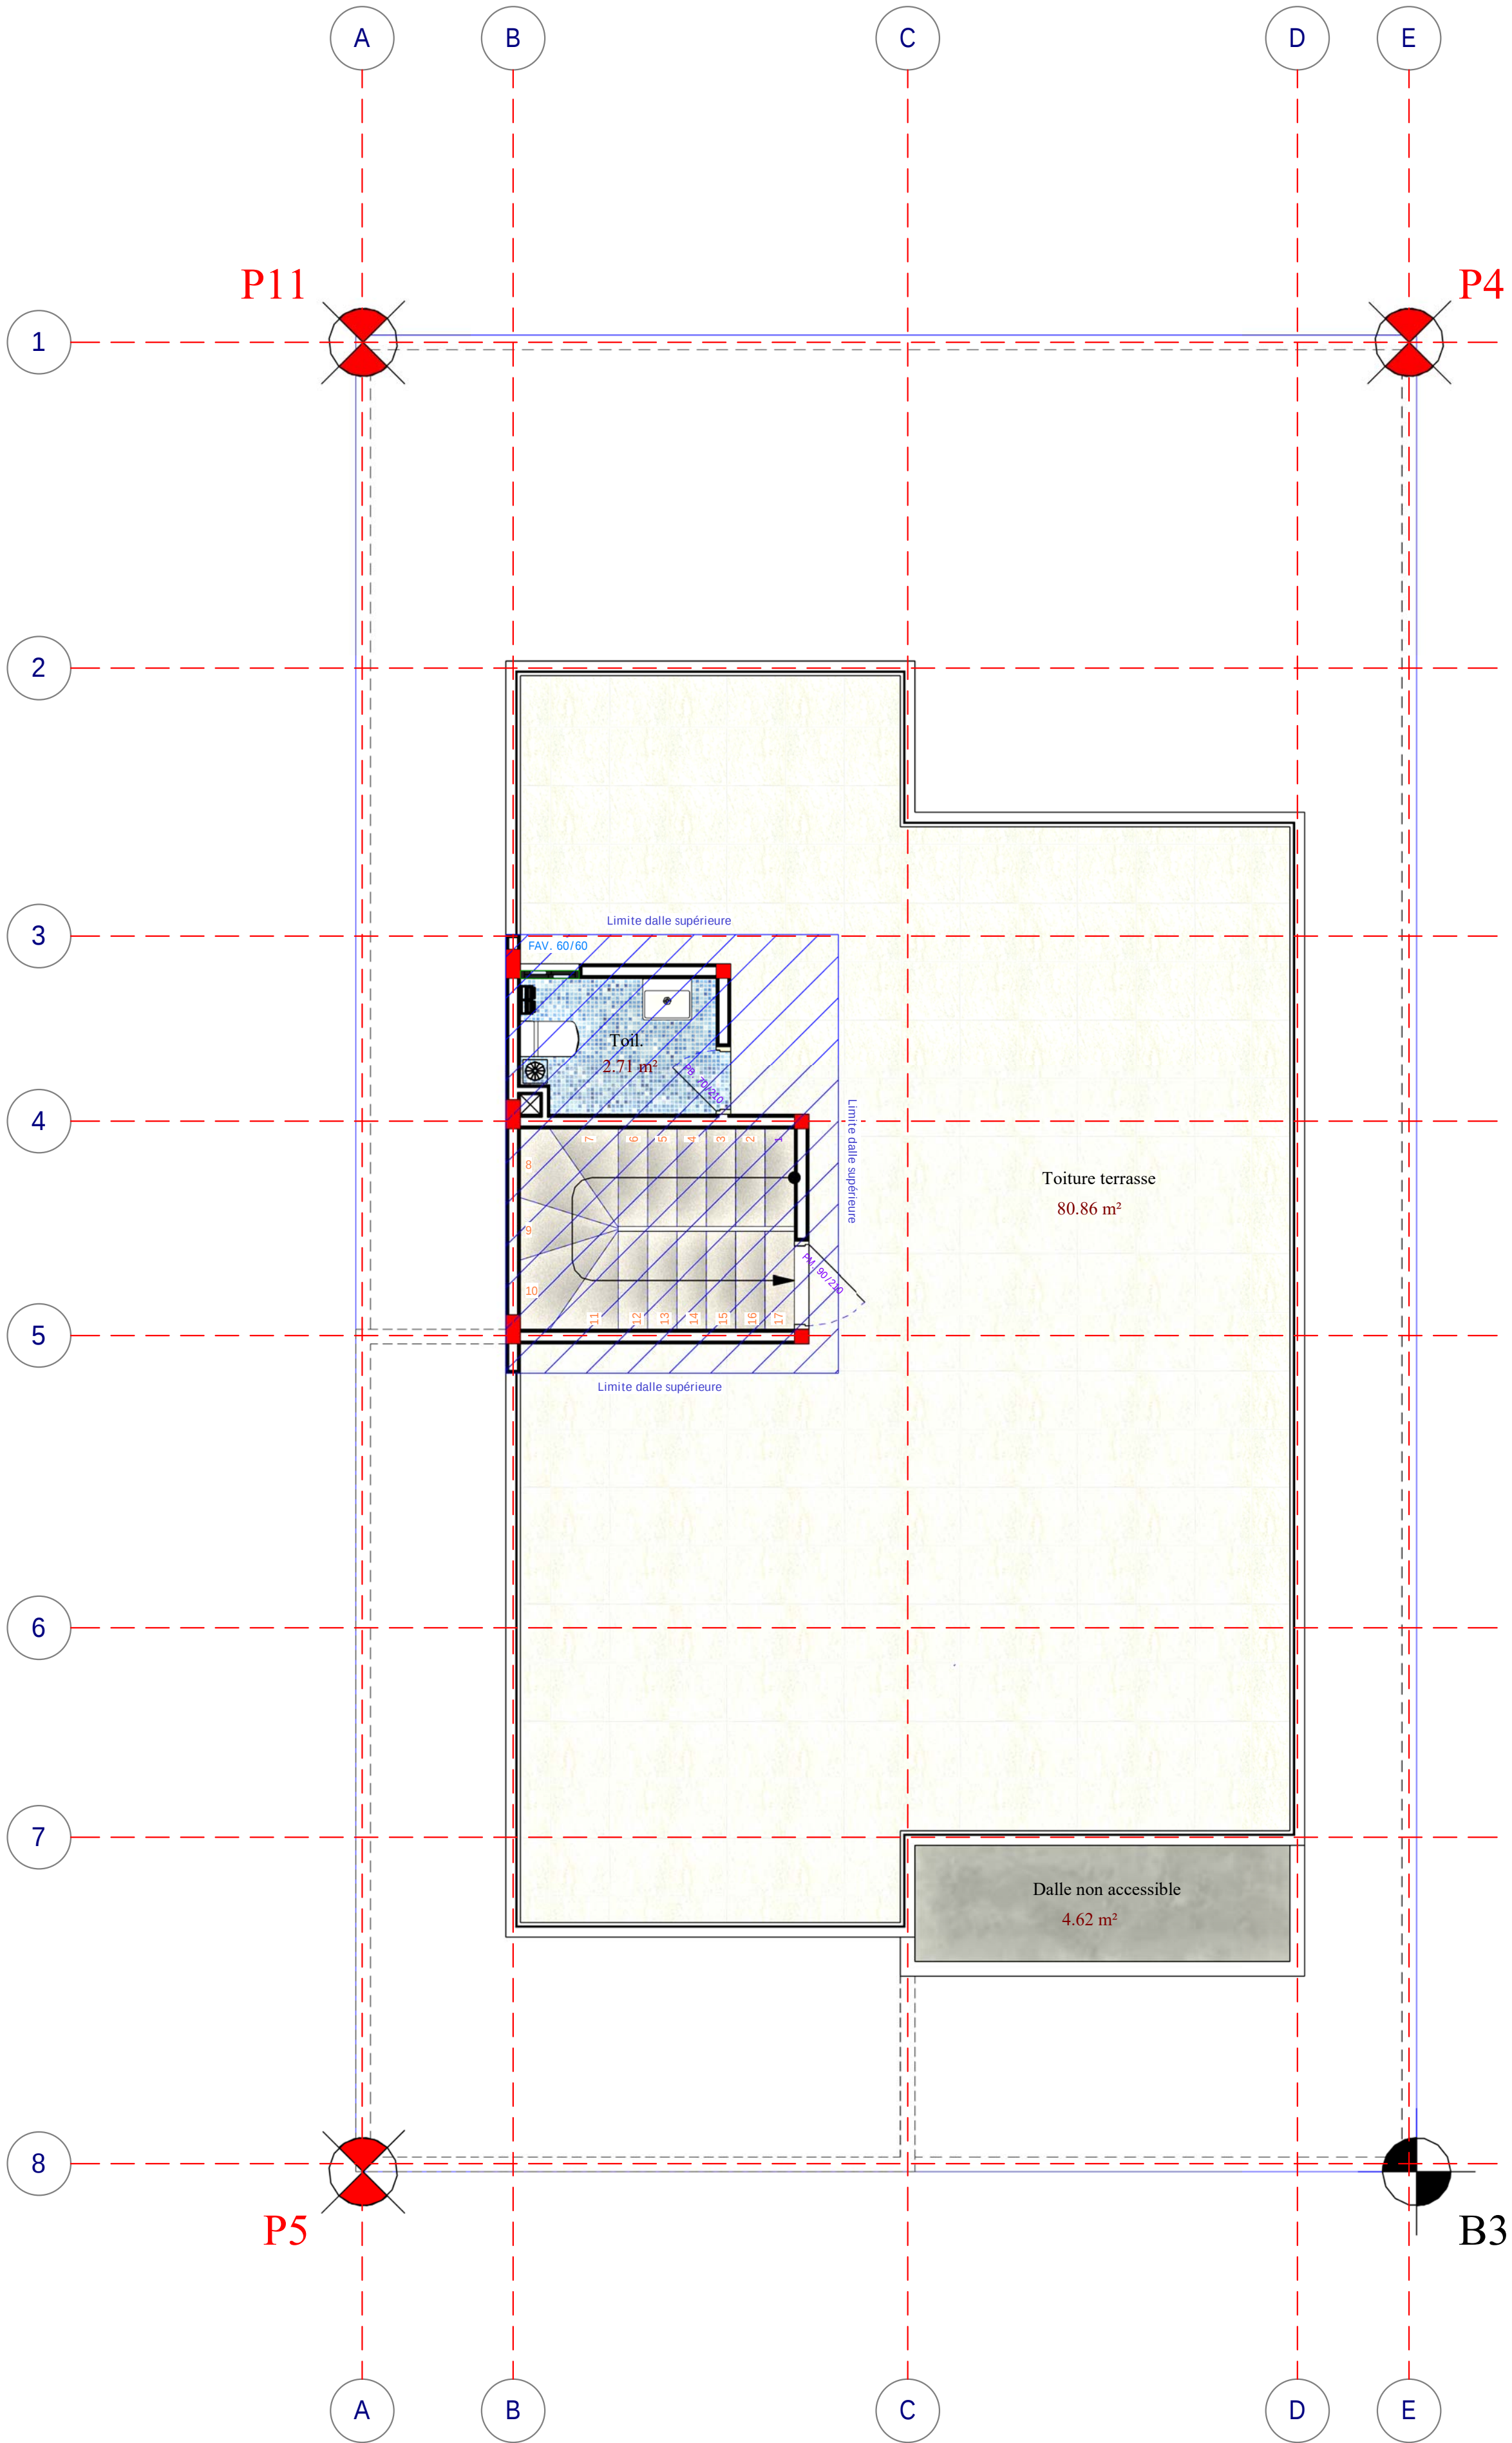

PLAN TOITURE TERRASSE



PROGRAMME IMMOBILIER 8 DUPLEX

VILLA DUPLEX 5 PIECES SUR 202 M²

MAITRE D'OUVRAGE : Mr BINATE

VUE EN PLAN ECHELLE : 1/60